





PLANIMETRIA PIANO TERRA

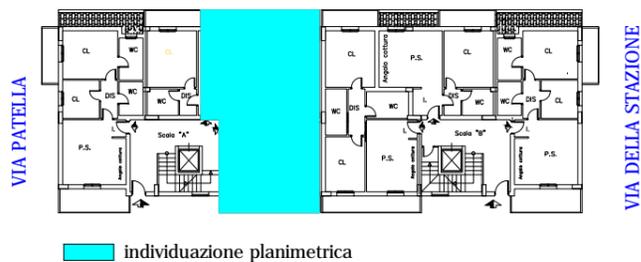

individuazione planimetrica


PLANIMETRIA PIANO SEMINTERRATO
SCALA 1:400

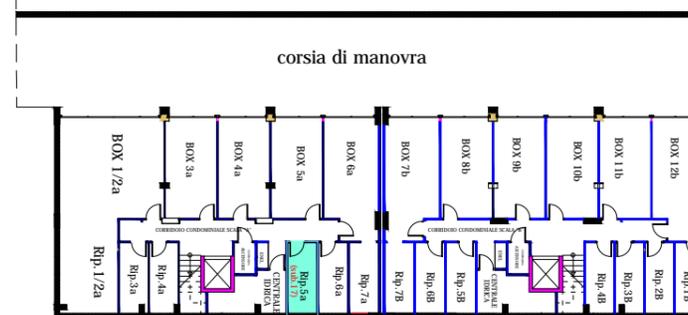

PIANO SEMINTERRATO
Scala 1:100



PLANIMETRIA GENERALE
PIANO TERRA

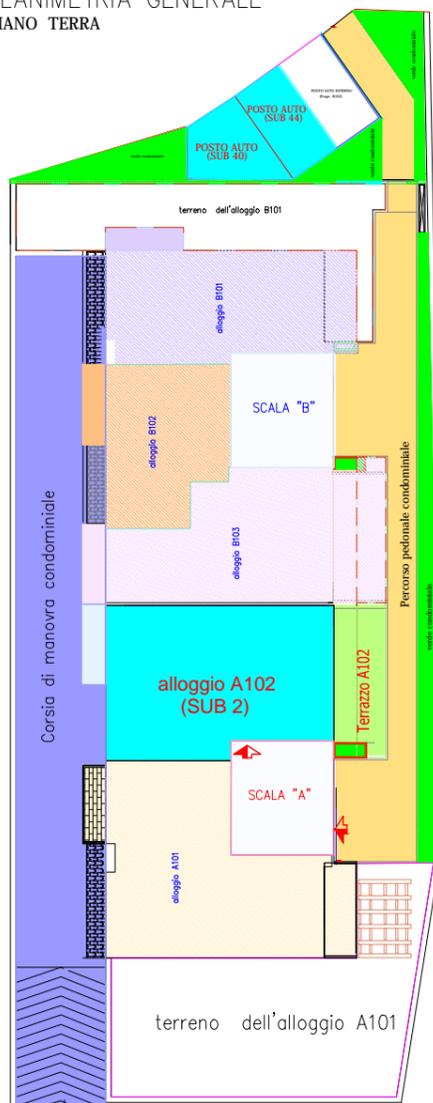


LEGENDA

- area verde condominiale
- area di manovra condominiale
- percorsi pedonali condominiale
- individuazione planimetrica


PIANTA PIANO TERRA
SCALA 1:100

STATO ATTUALE CON DUE CAMERE DA LETTO

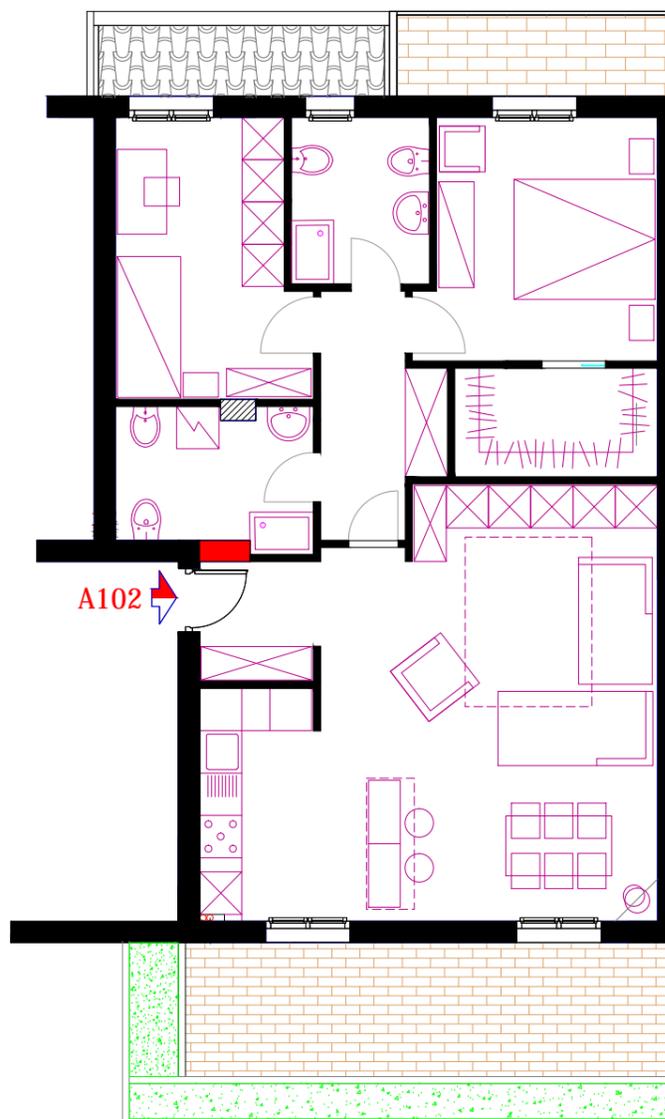

PIANTA PIANO TERRA
SCALA 1:100

VARIANTE CON TRE CAMERE DA LETTO

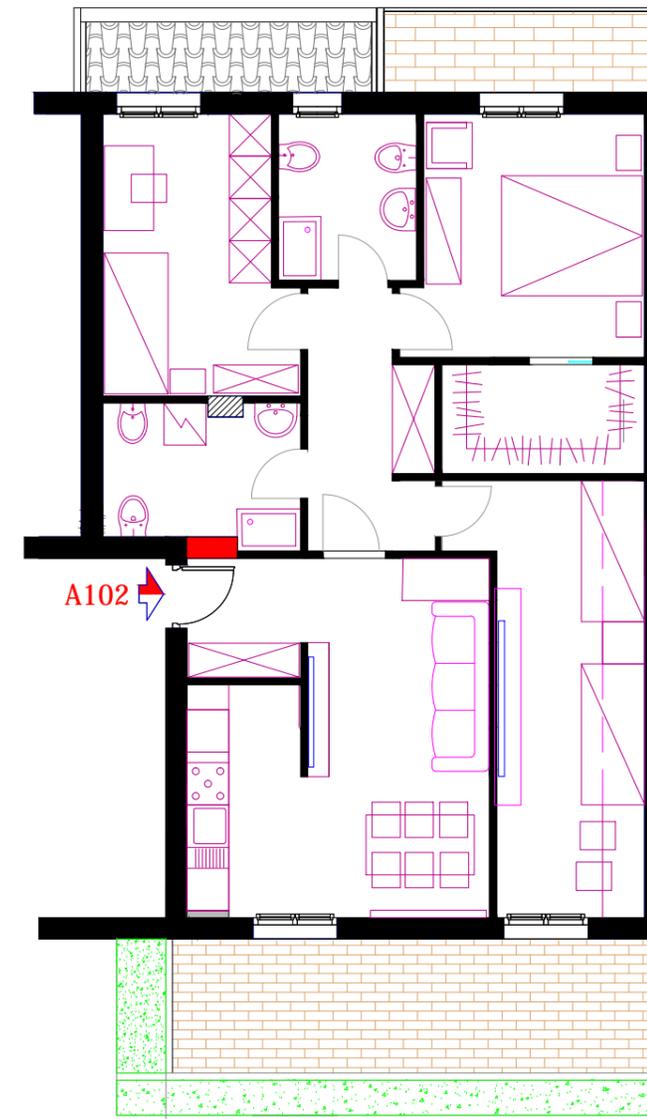

APPARTAMENTO A1.02

SCALA "A"

PIANO TERRA - Int. 2

VANO	sup. lorda	sup. Comim.
Appartamento (sub. 2)	mq 94,00	mq 94,00
Balcone	mq 13,00	mq 3,90
Terrazzo con fioriera	mq 12,00	mq 3,60
Fondaco (sub. 17)	mq 7,00	mq 3,50
Posto Auto (sub. 40-44)	mq 33,00	mq 9,90
TOTALE		mq 114,90